


Auszug aus dem Internet

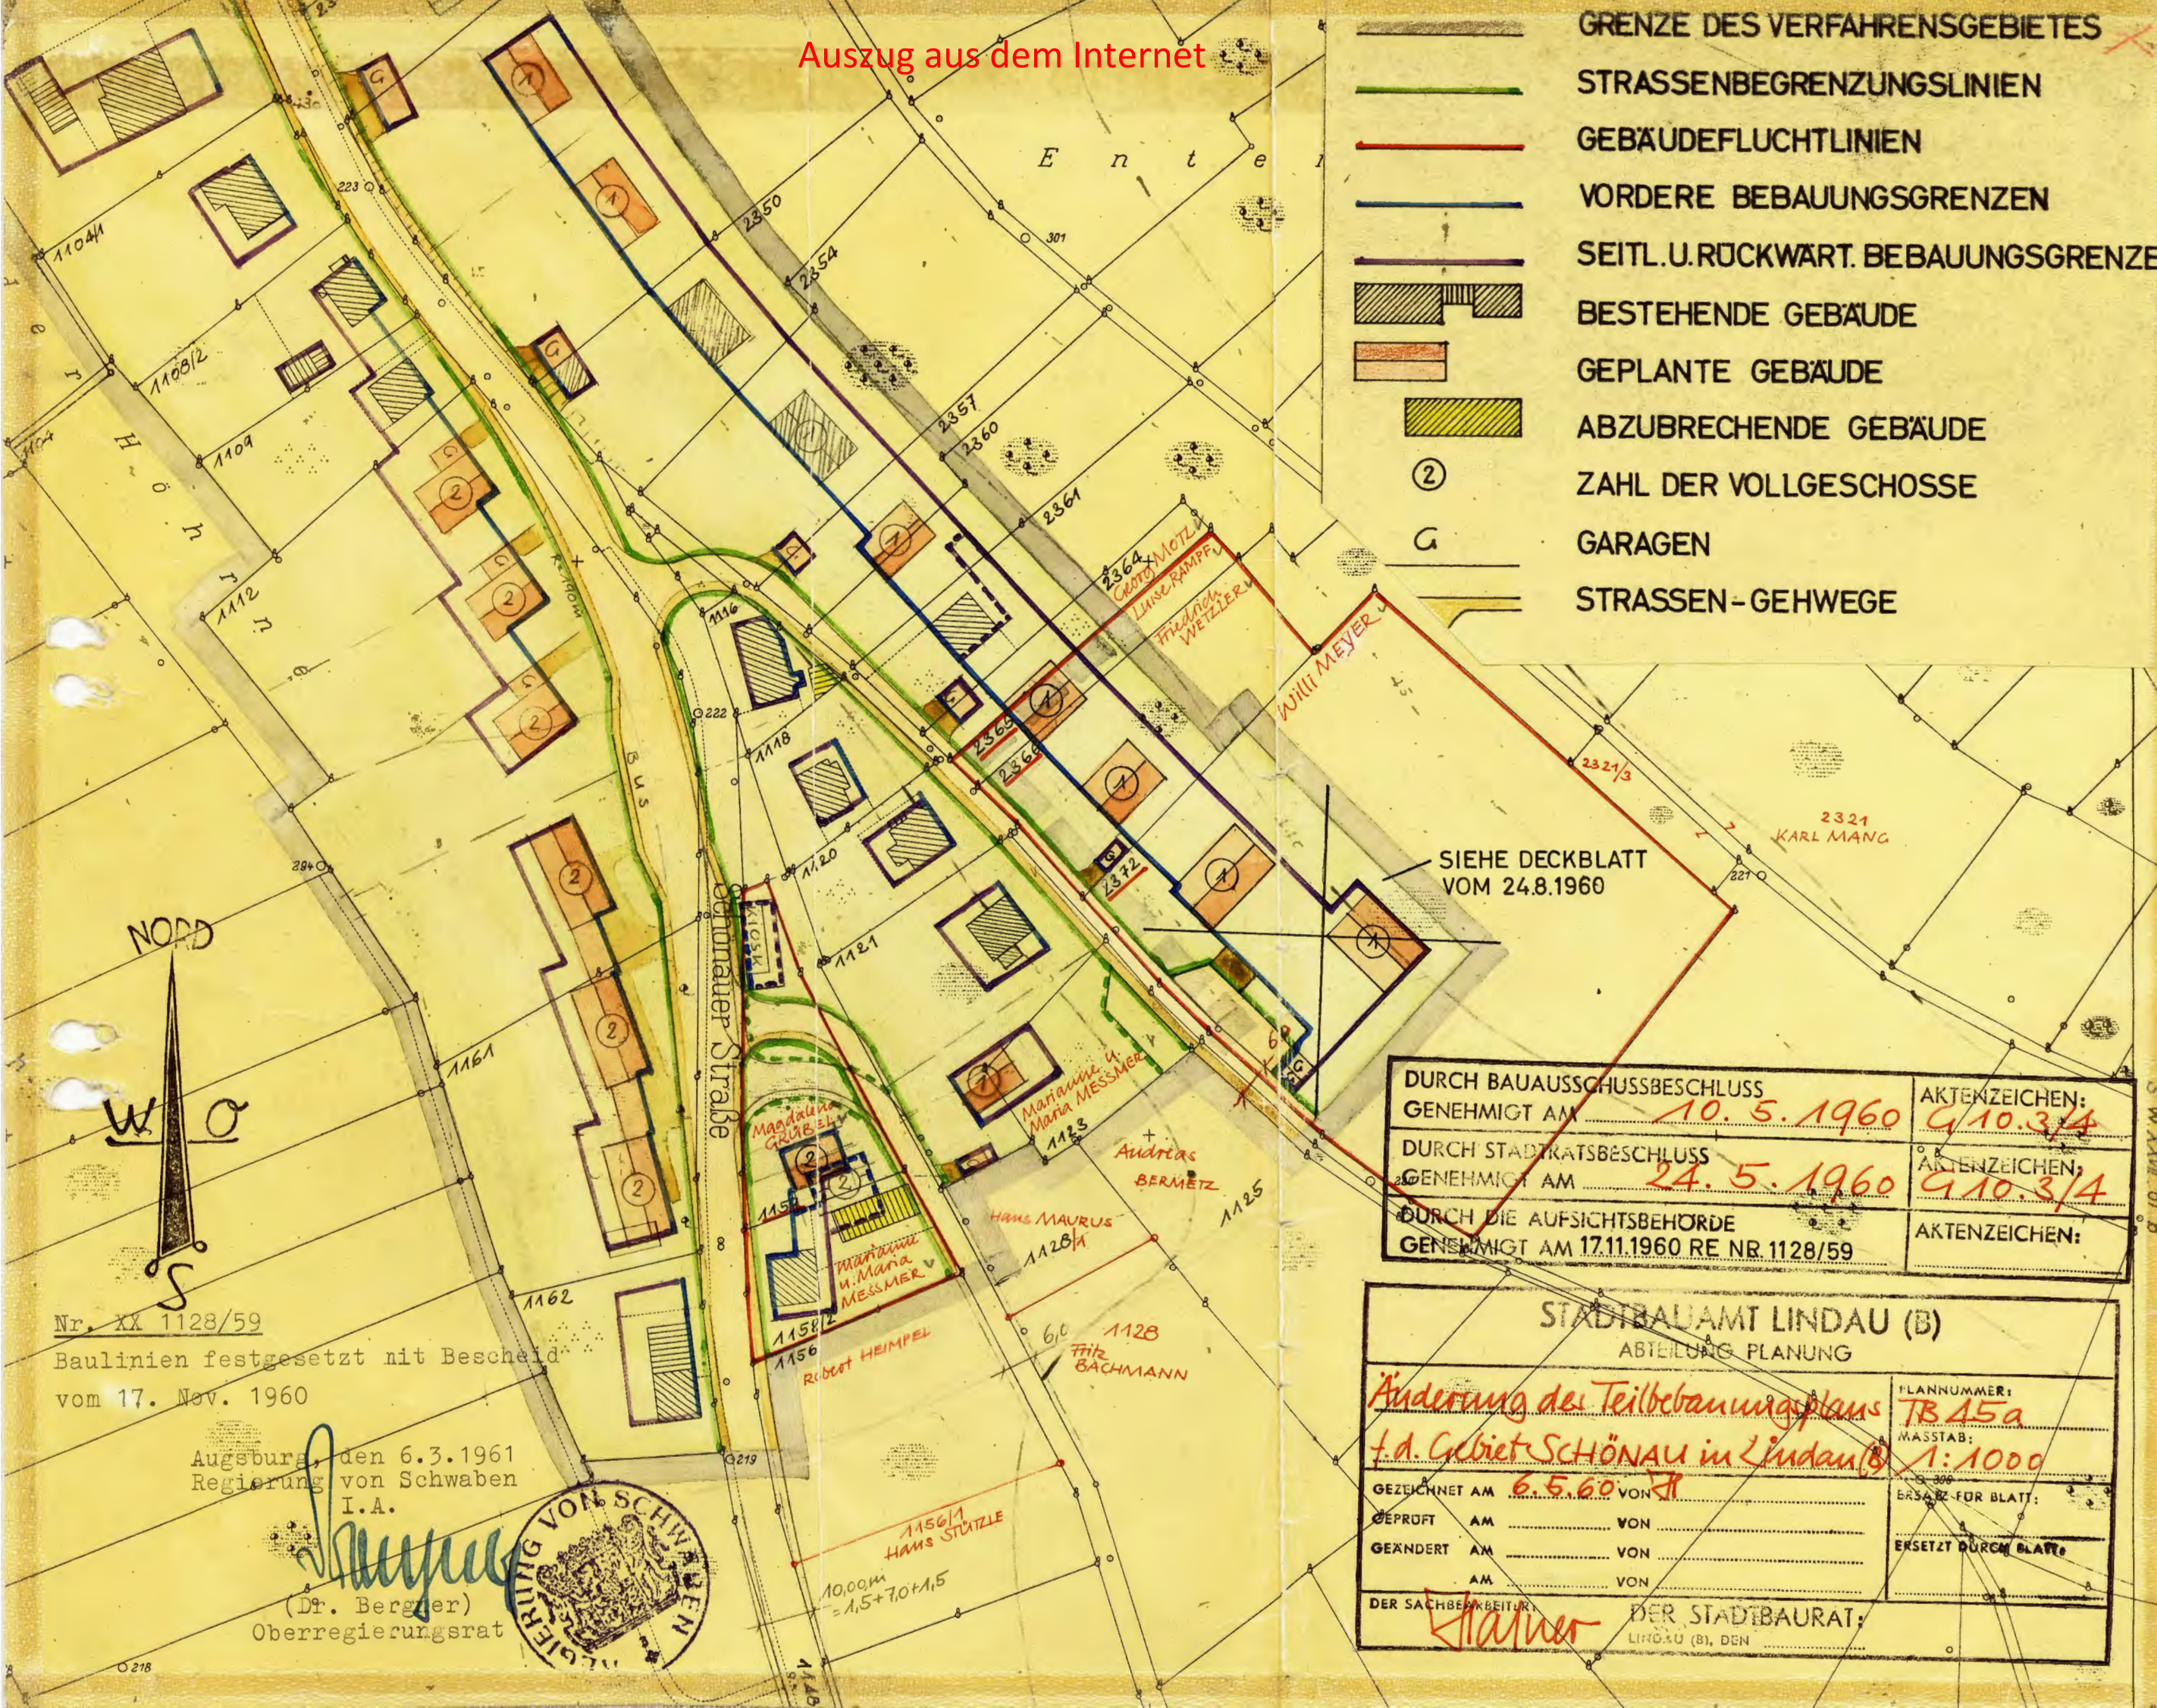

- GRENZE DES VERFAHRSGEBIETES
- STRASSENBEGRENZUNGSLINIEN
- GEBÄUDEFLUCHTLINIEN
- VORDERE BEBAUUNGSGRENZEN
- SEITL. U. RÜCKWÄRT. BEBAUUNGSGRENZEN
- BESTEHENDE GEBÄUDE
- GEPLANTE GEBÄUDE
- ABZUBRECHENDE GEBÄUDE
- ZAHL DER VOLLGESCHOSSE
- GARAGEN
- STRASSEN-GEHWEGE

SIEHE DECKBLATT VOM 24.8.1960

DURCH BAUAUSSCHUSSBESCHLUSS GENEHMIGT AM <u>10. 5. 1960</u>	AKTENZEICHEN: <u>G/10.3/4</u>
DURCH STADTRATSBESCHLUSS GENEHMIGT AM <u>24. 5. 1960</u>	AKTENZEICHEN: <u>G/10.3/4</u>
DURCH DIE AUFSICHTSBEHÖRDE GENEHMIGT AM 17.11.1960 RE NR 1128/59	AKTENZEICHEN:


STADTBAUAMT LINDAU (B) ABTEILUNG PLANUNG	
<i>Anderung des Teilbebauungsplans TB 45a</i> <i>f. d. Gebiet SCHÖNAU in Lindau (B)</i>	
PLANNUMMER: <u>TB 45a</u>	MASSTAB: <u>1:1000</u>
GEZEICHNET AM <u>6. 5. 60</u> VON <u>H</u>	ERSATZ-FÜR BLATT:
GEPRÜFT AM _____ VON _____	ERSETZT DURCH BLATT:
GEÄNDERT AM _____ VON _____	
DER SACHBEARBEITER: <u>Hahn</u>	DER STADTBAURAT: LINDAU (B), DEN _____

Nr. XX 1128/59
Baulinien festgesetzt mit Bescheid vom 17. Nov. 1960

Augsburg, den 6.3.1961
Regierung von Schwaben I.A.
Hahn
(Dr. Bergner)
Oberregierungsrat



2. DECKBLATT ZUM BEBAUUNGSPLAN TB 45

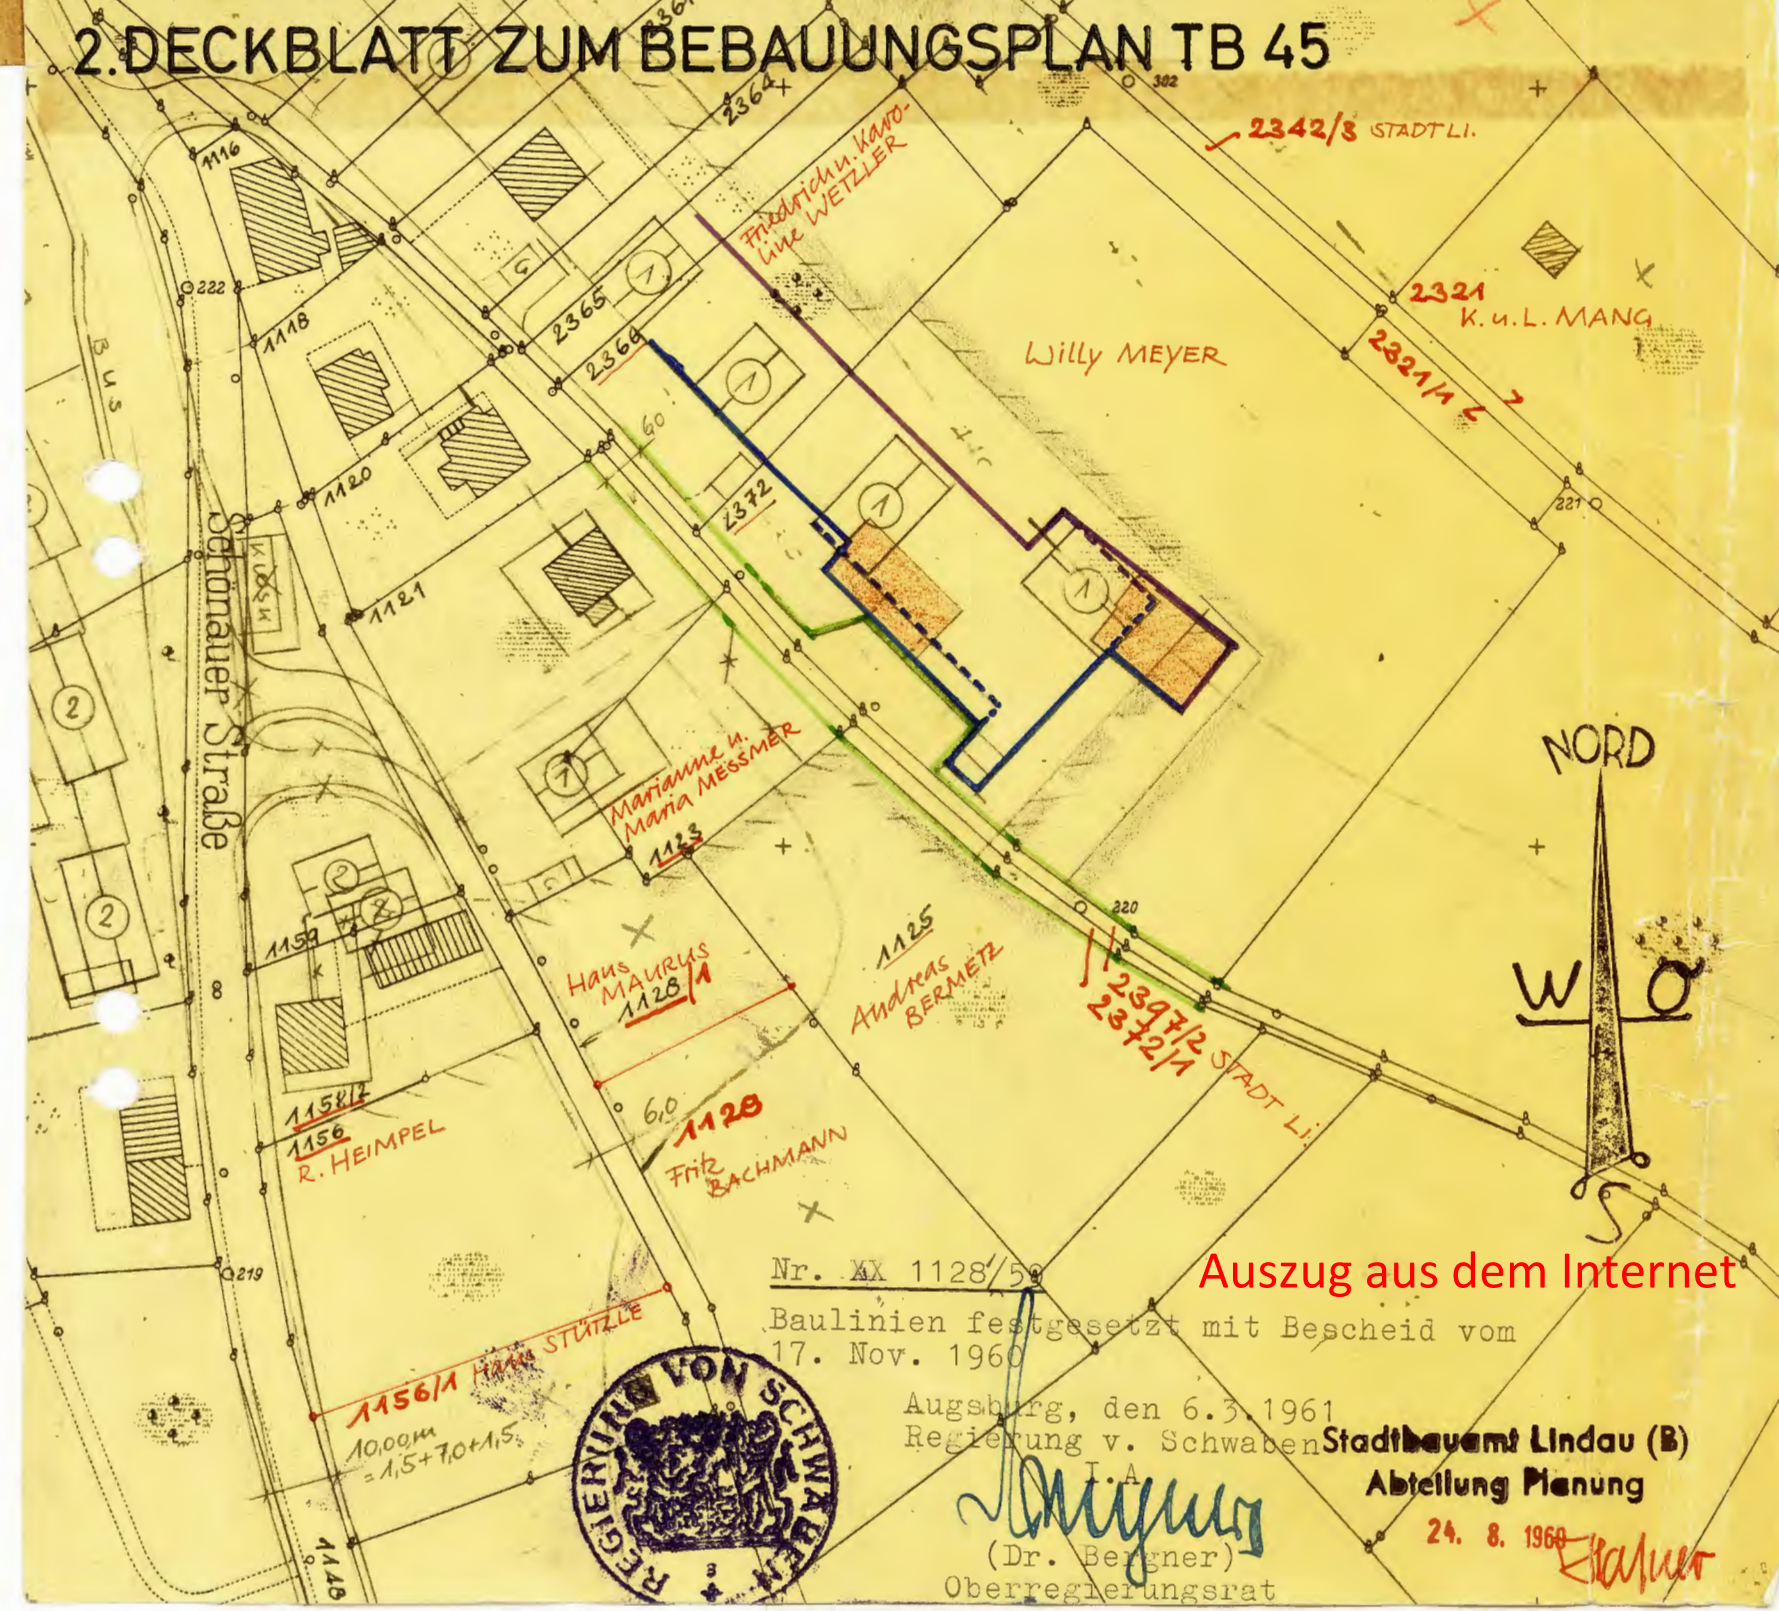

Nr. XX 1128/59
Baulinien festgesetzt mit Bescheid vom 17. Nov. 1960
Augsburg, den 6.3.1961
Regierung v. Schwaben I.A.
Hahn
(Dr. Bergner)
Oberregierungsrat



Stadtbauamt Lindau (B)
Abteilung Planung

24. 8. 1960
Hahn