




Auszug aus dem Internet

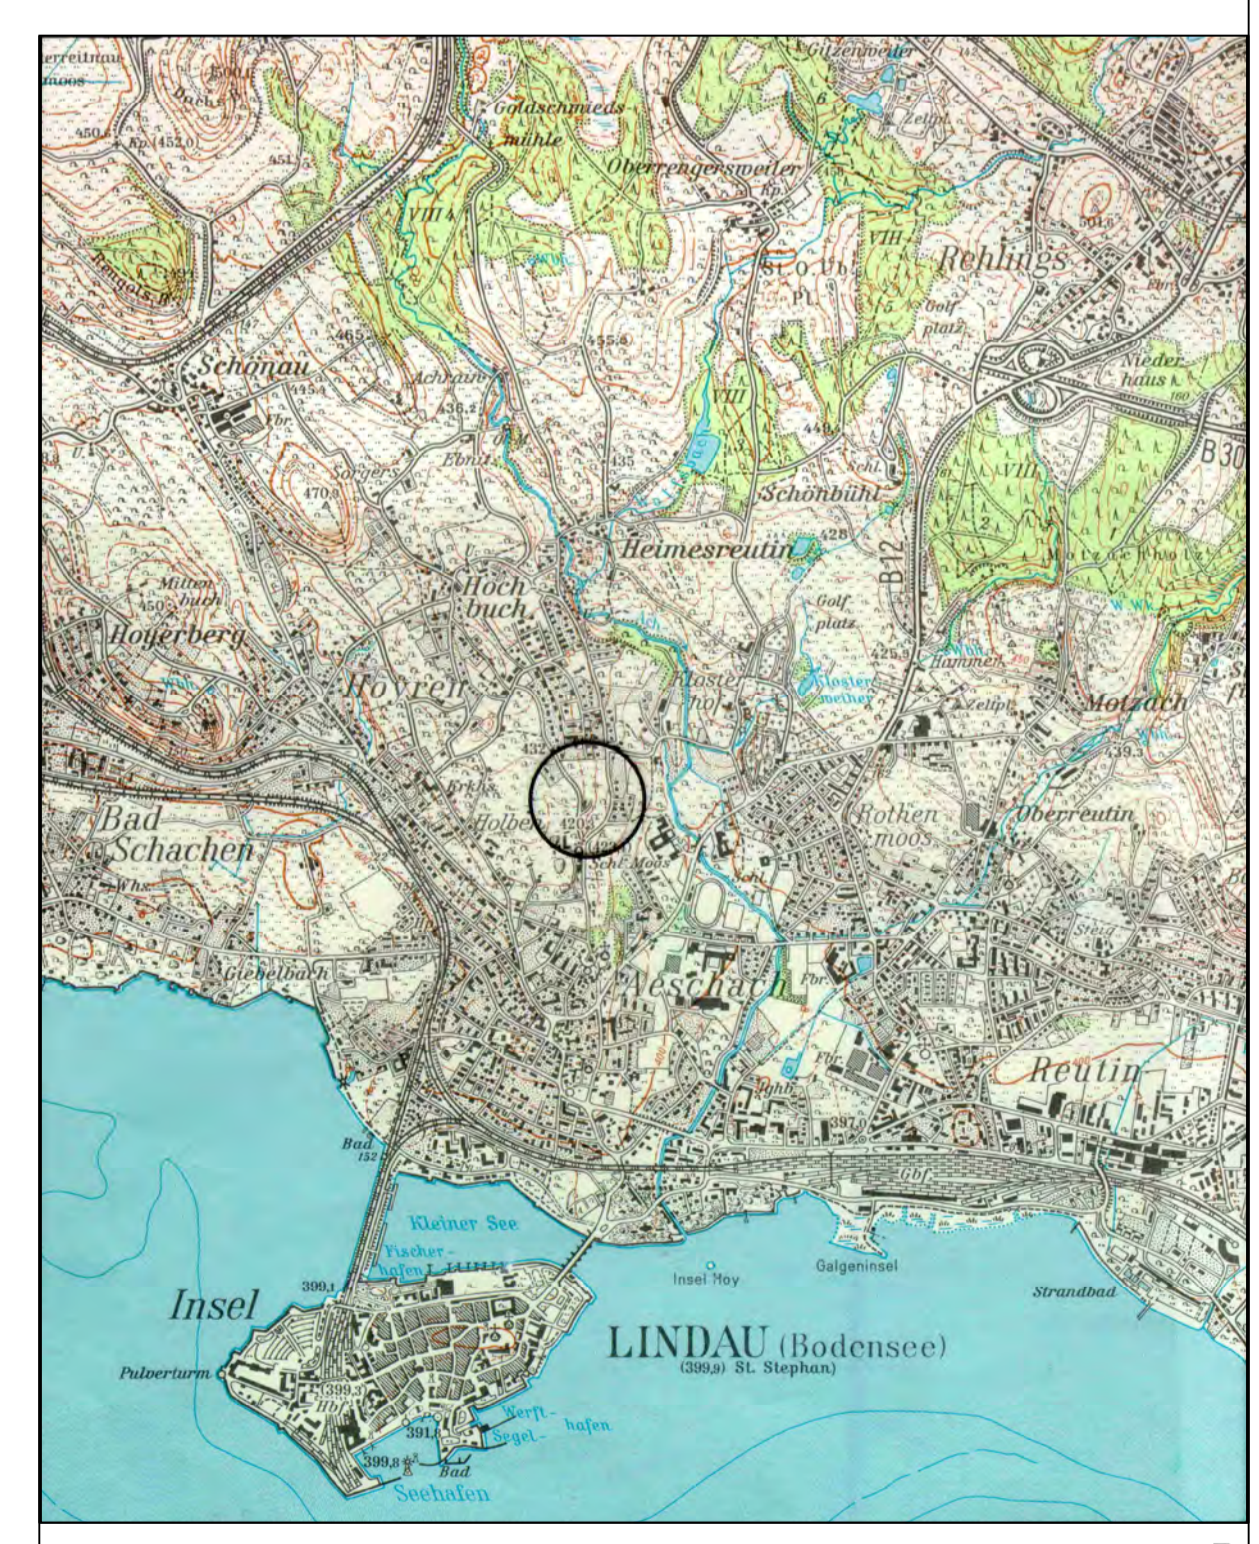

STADT LINDAU Auszug aus dem Internet
BEBAUUNGSPLAN NR. 54
"SCHNEEBERGHALDE"

M 1 : 500
 PLAN AUFGESTELLT AM: 04. 03. 1998
 PLAN GEÄNDERT AM: 28. 07. 1998