


Mit der Änderung der Baugrenzen
für die Grundstücke Fl.Nr. 194 u. 195
Gemarkung Aeschach erklären sich
einverstanden:

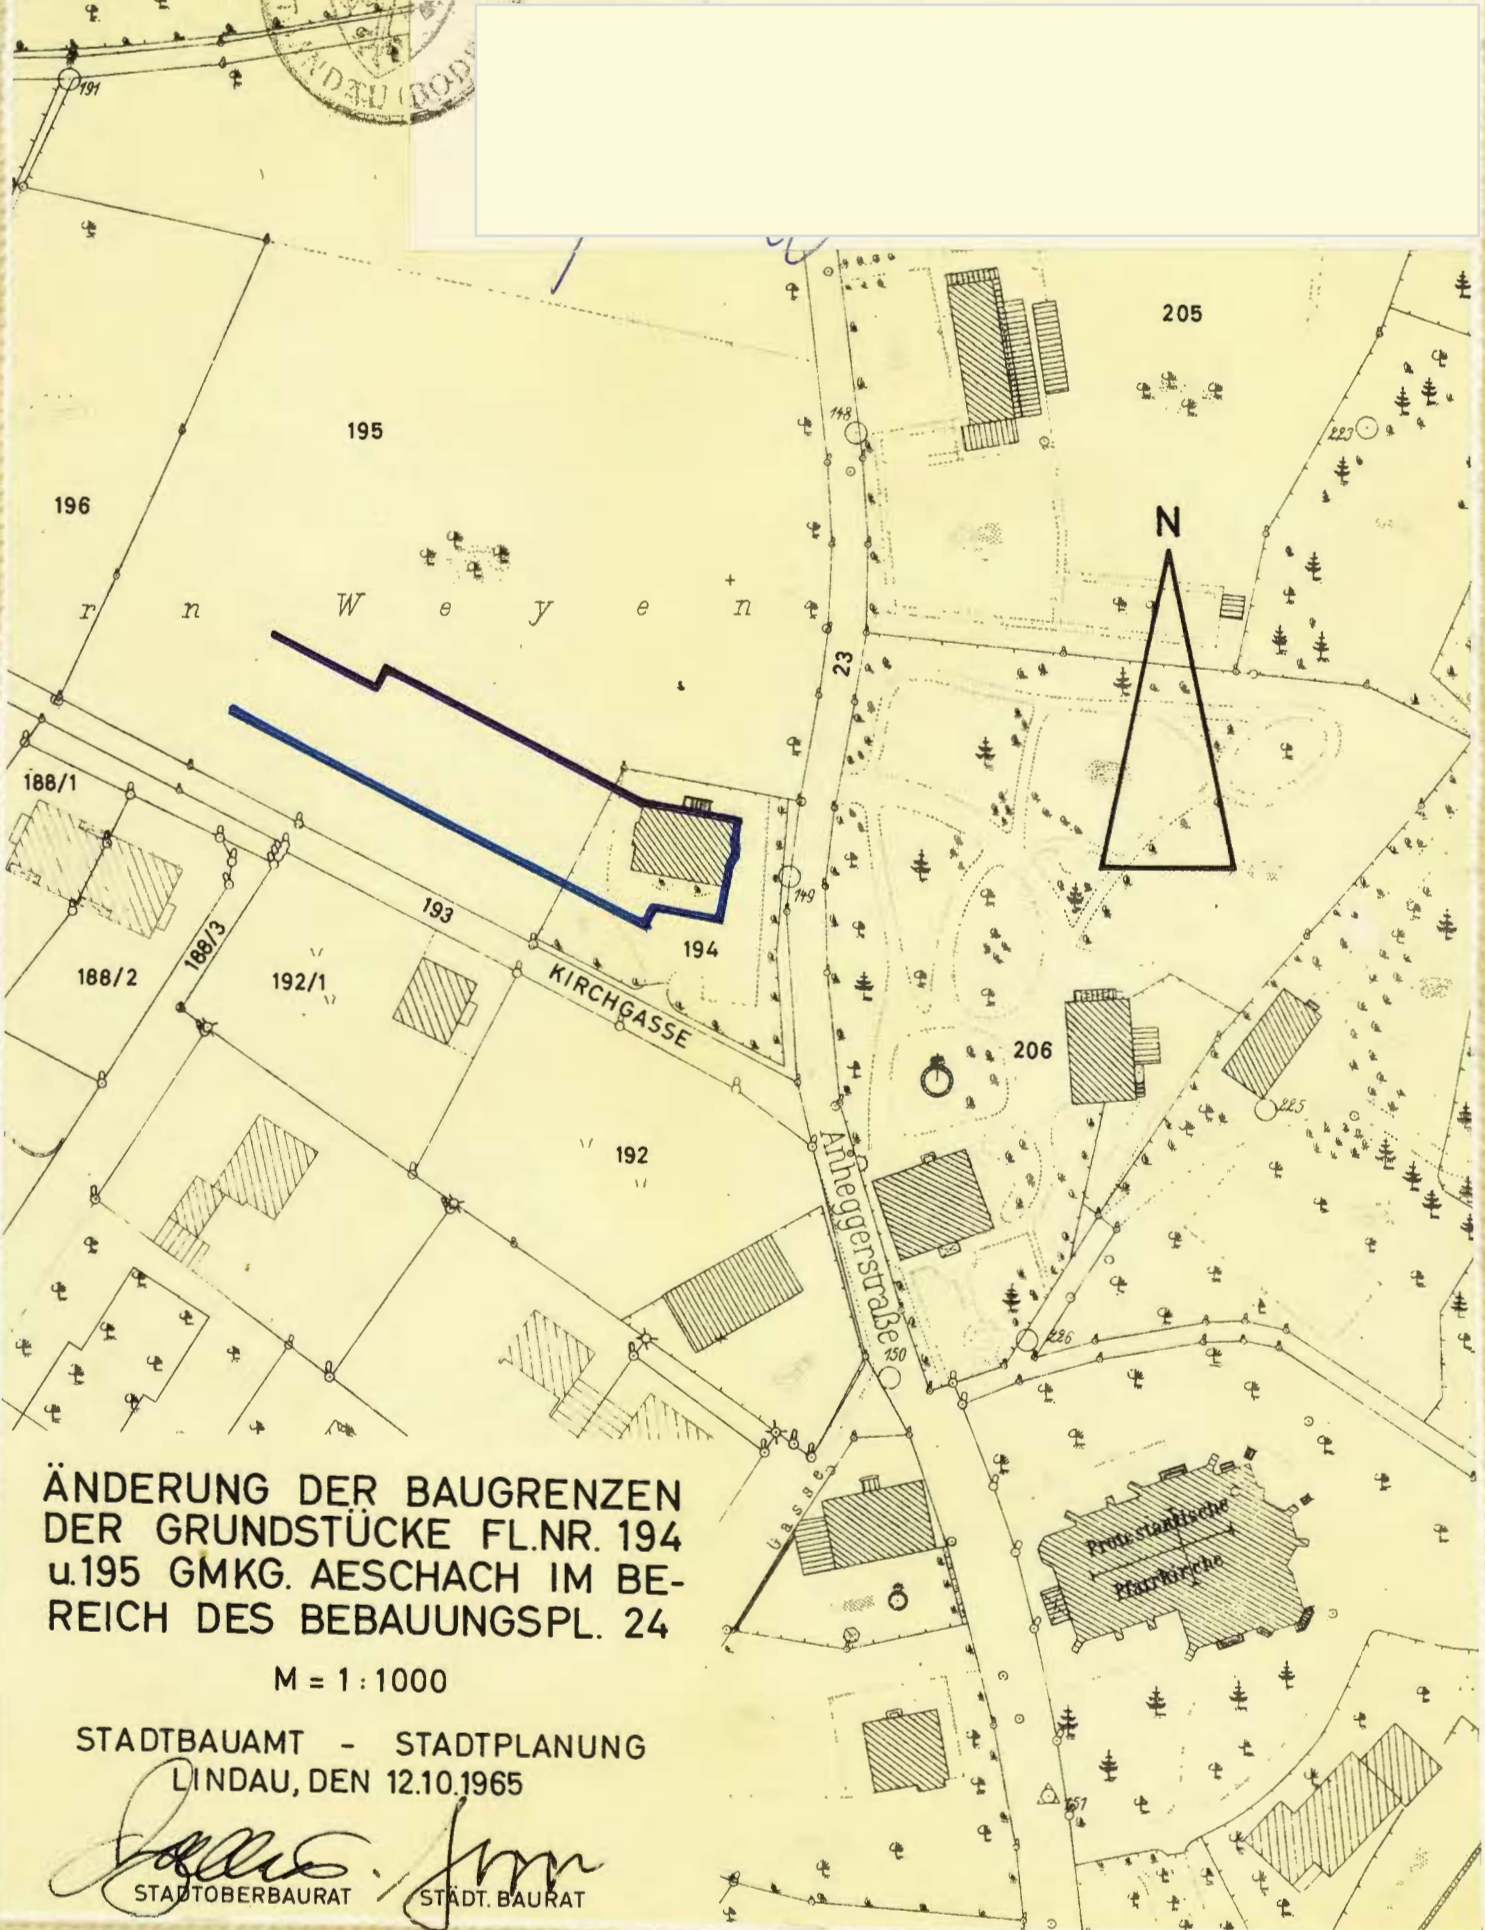

ÄNDERUNG DER BAUGRENZEN
DER GRUNDSTÜCKE FL.NR. 194
u.195 GMKG. AESCHACH IM BE-
REICH DES BEBAUUNGSPL. 24

M = 1 : 1000

STADTBAUAMT - STADTPLANUNG
LINDAU, DEN 12.10.1965

[Signature]
STADTOBERBAURAT *[Signature]*
STÄDT. BAURAT